





КОРРЕКТИРОВКА ГЕНЕРАЛЬНОГО ПЛАНА СЕЛЬСКОГО ПОСЕЛЕНИЯ СУМОНА ШАМБАЛЫГСКИЙ МУНИЦИПАЛЬНОГО РАЙОНА "КЫЗЫЛСКИЙ КОЖУУН РЕСПУБЛИКИ ТЫВА"

КАРТА ПЛАНИРУЕМОГО РАЗМЕЩЕНИЯ ОБЪЕКТОВ МЕСТНОГО ЗНАЧЕНИЯ
М 1:5 000

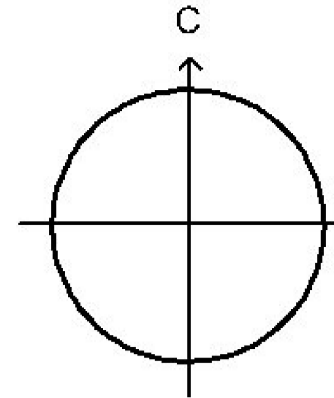


с. Шамбалыг
М 1:5 000

МЕЖСЕЛЕННАЯ ТЕРРИТОРИЯ КЫЗЫЛСКОГО КОЖУУНА

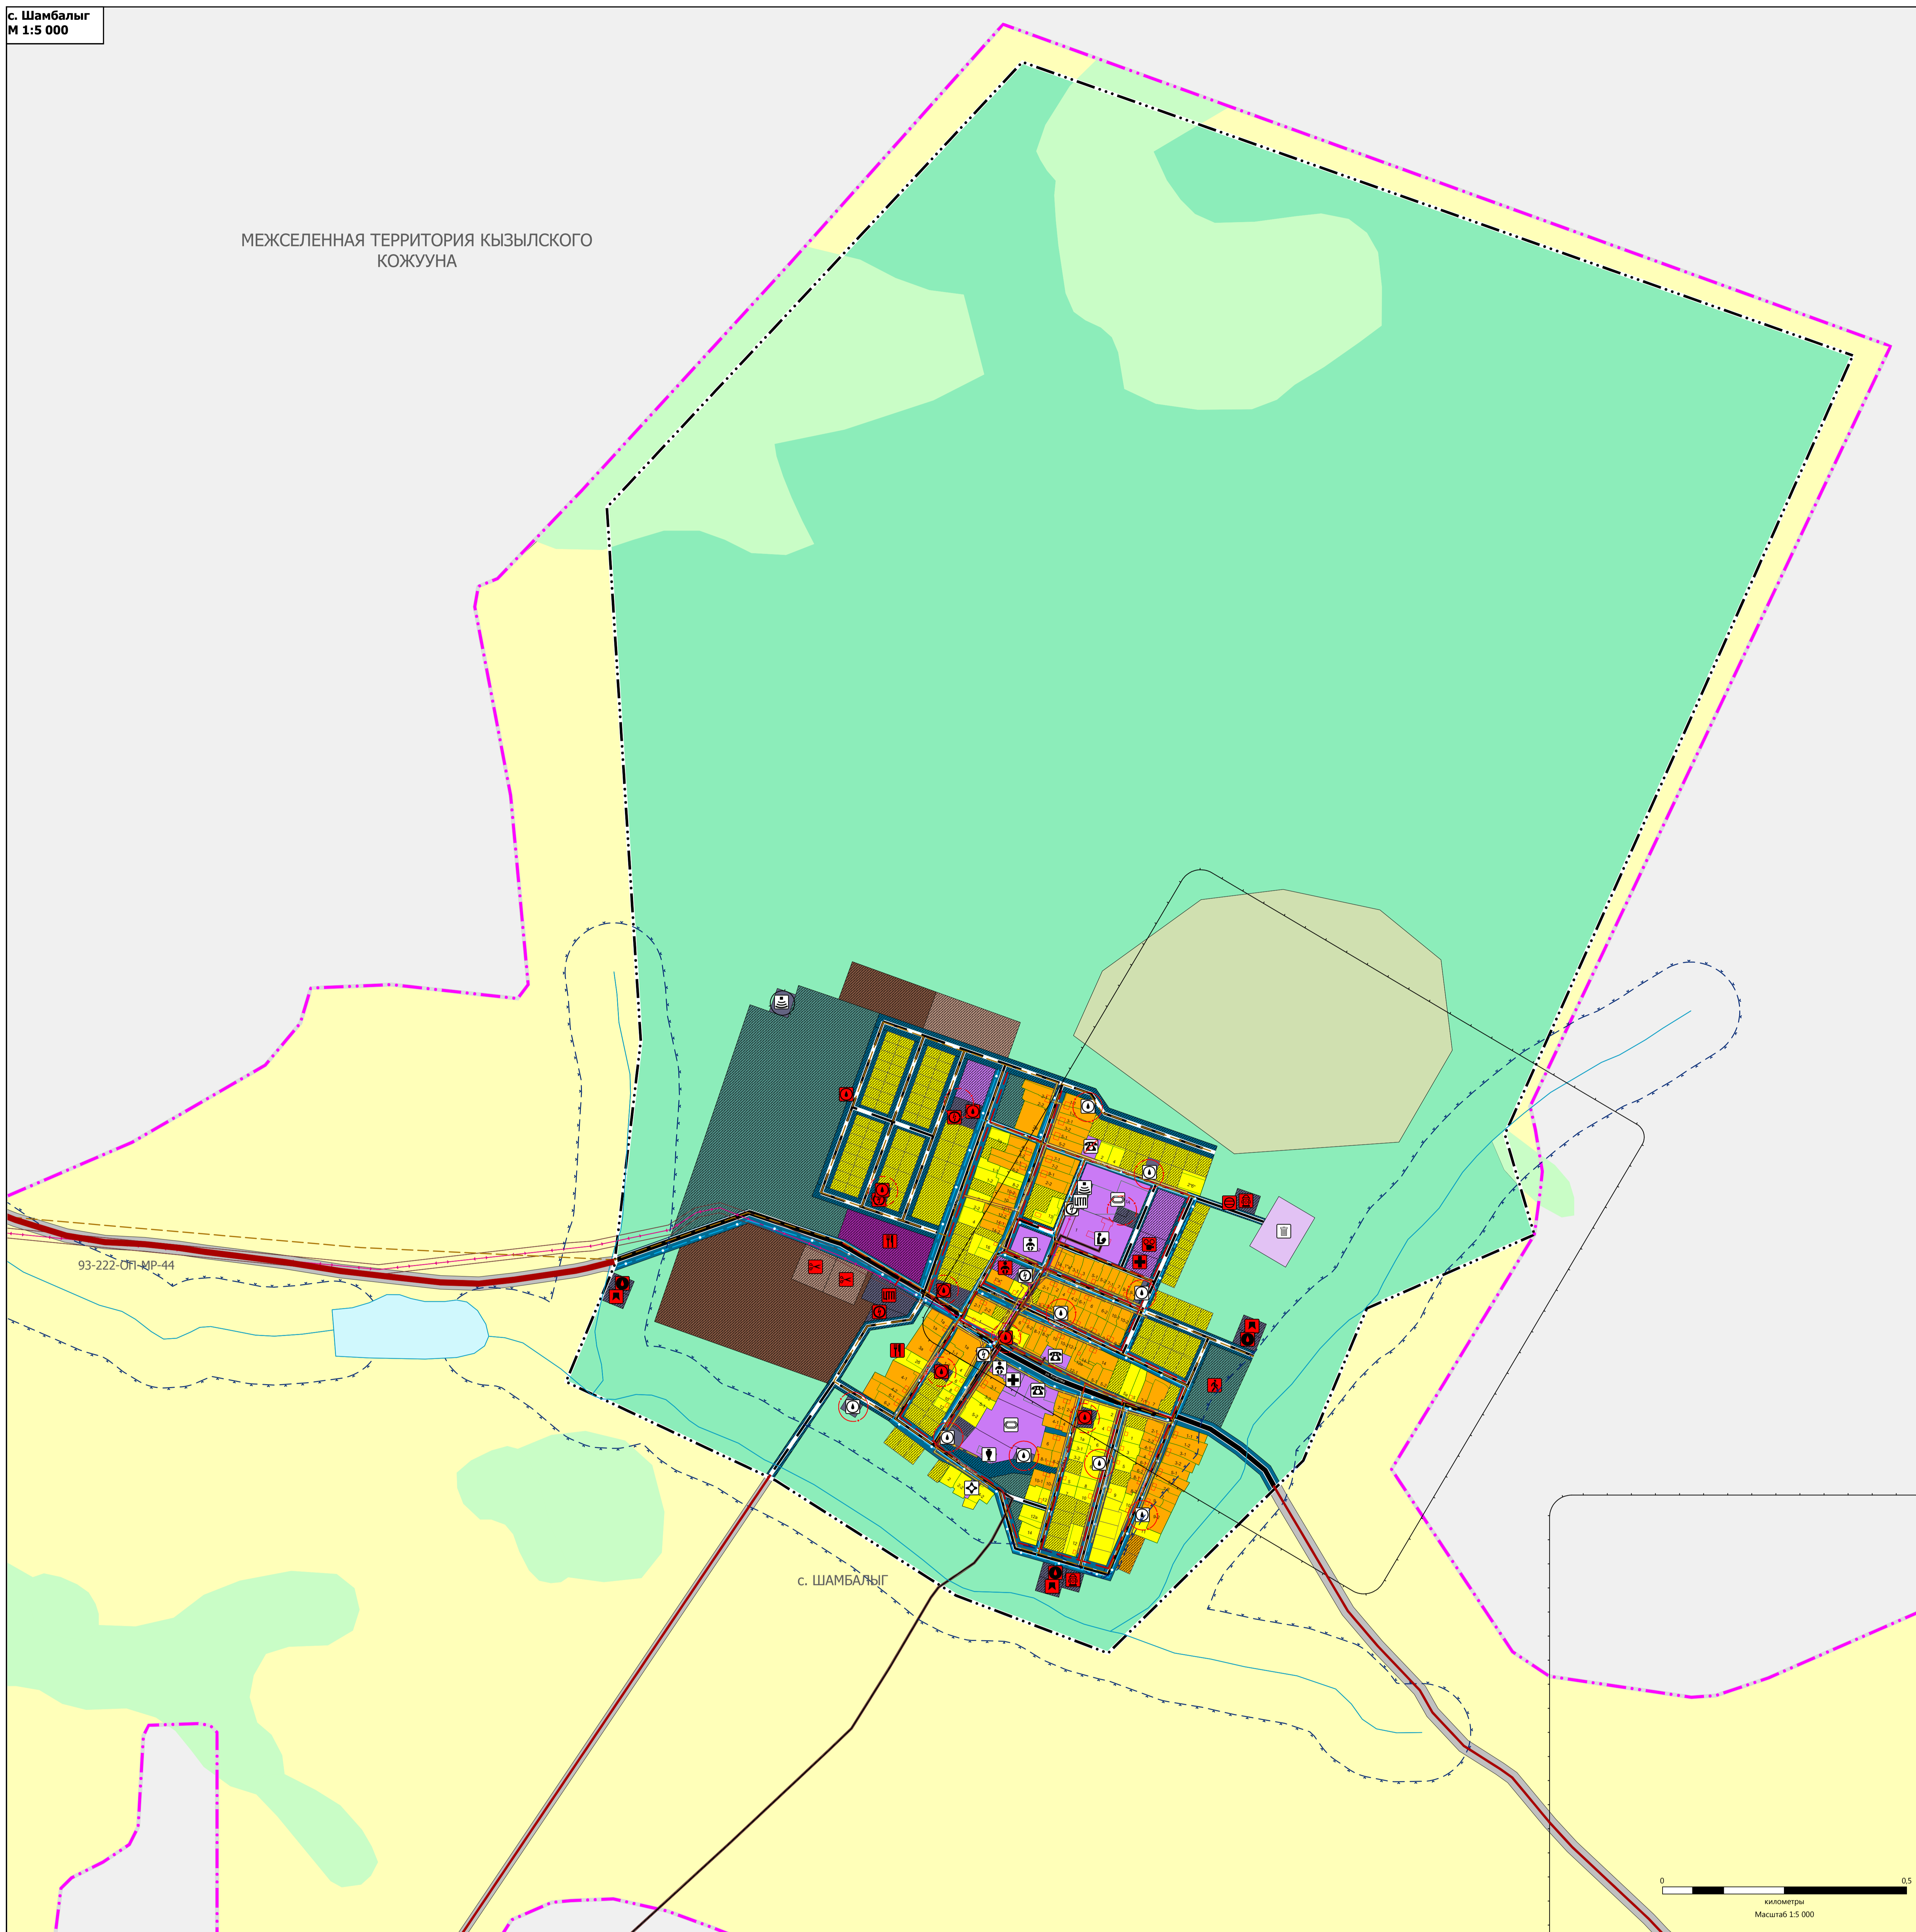

спс. Шамбалыгский
М 1:25 000

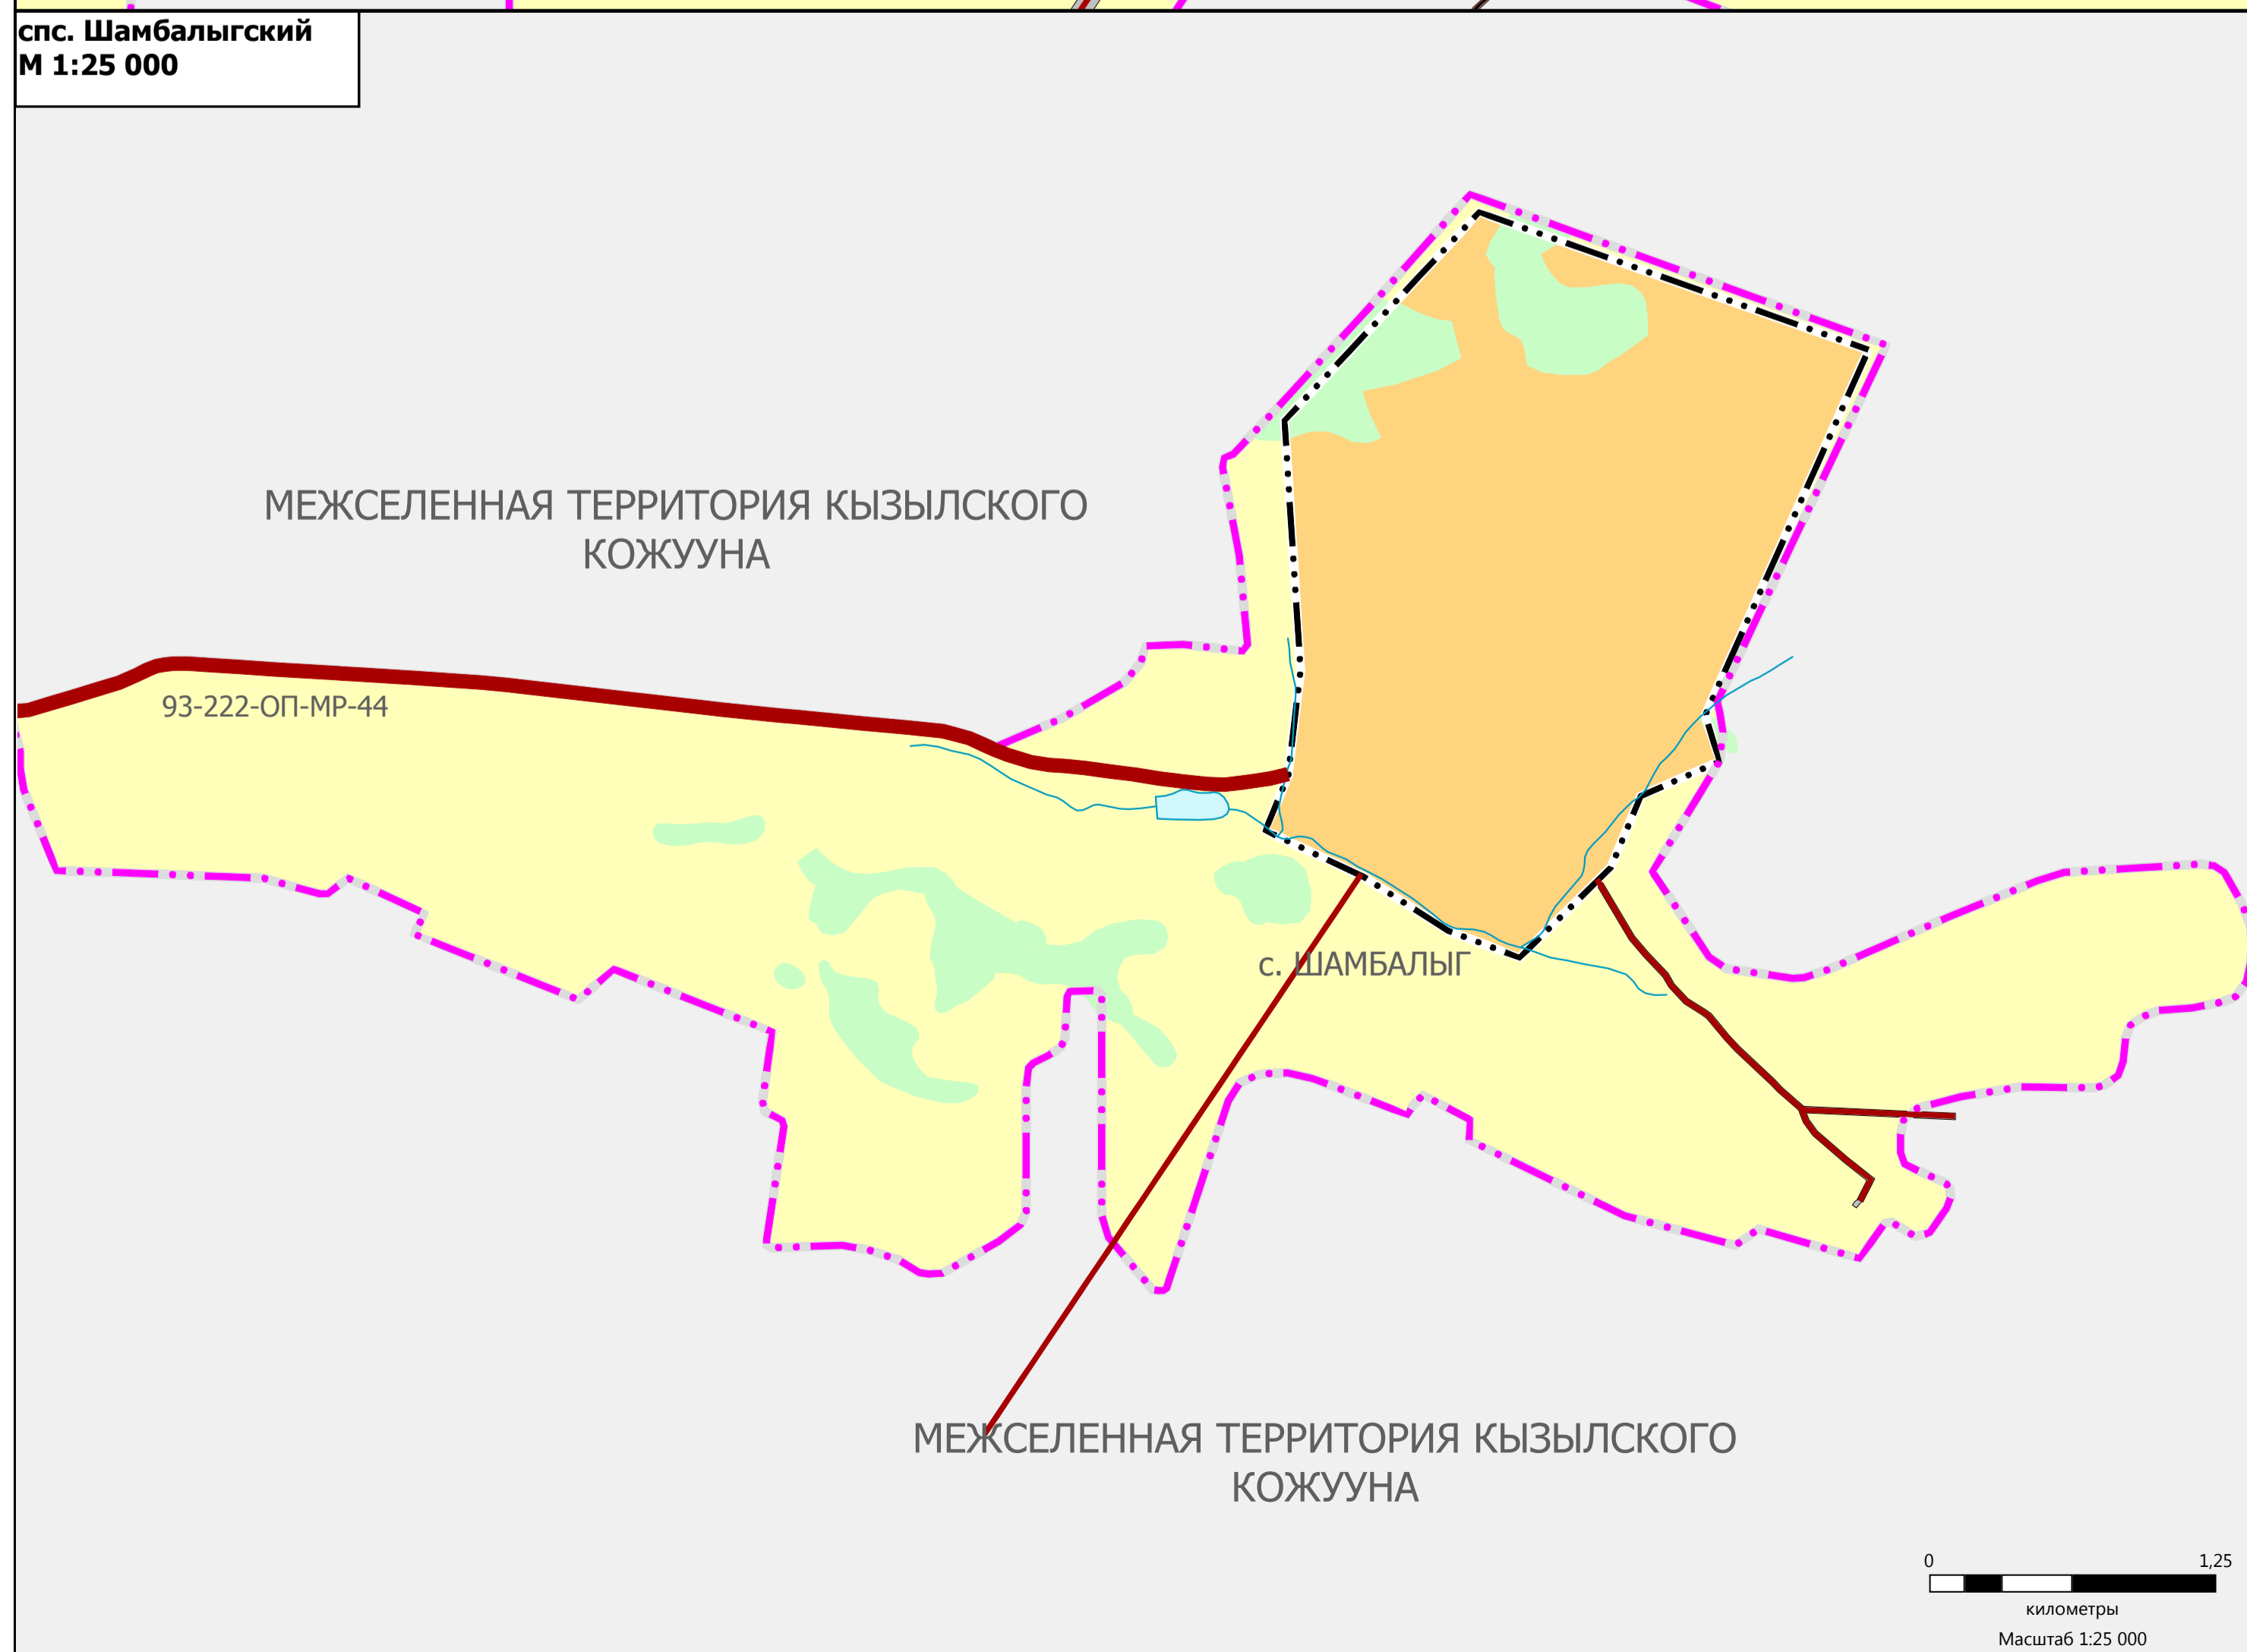

- УСЛОВНЫЕ ОБОЗНАЧЕНИЯ**
- ТЕРРИТОРИАЛЬНЫЕ ГРАНИЦЫ**
 - - - - - Граница населенного пункта
 - - - - - Граница сельского поселения
- ОБЪЕКТЫ СОЦИАЛЬНОЙ ИНФРАСТРУКТУРЫ, ОТДЫХА И ТУРИЗМА, САНАТОРНО-КУРОРТНОГО НАЗНАЧЕНИЯ**
- ОБЪЕКТЫ ОБРАЗОВАНИЯ И НАУКИ**
 Существовавшие: Дашоолная образовательная организация, Общеобразовательная организация
 Планируемые: Дашоолная образовательная организация, Общеобразовательная организация
- ОБЪЕКТЫ ЗДРАВООХРАНЕНИЯ**
 Существовавшие: Обособленное структурное подразделение медицинской организации, оказывающей первичную медико-санитарную помощь, лечебно-профилактическая медицинская организация (кроме санаторно-курортной), оказывающая медицинскую помощь в стационарных условиях, ее структурное подразделение
 Планируемые: Лечебно-профилактическая медицинская организация (кроме санаторно-курортной), оказывающая медицинскую помощь в стационарных условиях, ее структурное подразделение
- ОБЪЕКТЫ ФИЗИЧЕСКОЙ КУЛЬТУРЫ И МАССОВОГО СПОРТА**
 Существовавшие: Спортивное сооружение
 Планируемые: Спортивное сооружение
- ПРОЧЕ ОБОЗНАЧЕНИЯ**
 Существовавшие: Административное здание
 Планируемые: Непроизводственные объекты коммунально-бытового назначения и обслуживания, объекты торговли, общественного питания, объекты культуры и искусства (клубного типа)
- ОБЪЕКТЫ КУЛЬТУРЫ И ИСКУССТВА**
 Существовавшие: Объект культурно-просветительского назначения
 Планируемые: Объект культурно-просветительского назначения (клубного типа)
- ОБЩЕСТВЕННЫЕ ПРОСТРАНСТВА**
 Планируемые: Общественные пространства

- ОБЪЕКТЫ ТРУБОПРОВОДНОГО ТРАНСПОРТА И ИНЖЕНЕРНОЙ ИНФРАСТРУКТУРЫ**
- ОБЪЕКТЫ ВОДОСНАБЖЕНИЯ**
 Существовавшие: Артезианская скважина, Насосная станция, Артезианская скважина
 Планируемые: Резервуар, Водозабор
- ОБЪЕКТЫ ТЕПЛОСНАБЖЕНИЯ**
 Существовавшие: Центральный тепловой пункт (ЦТП)
 Планируемые: Центральный тепловой пункт (ЦТП)
- ЭЛЕКТРИЧЕСКИЕ ПОДСТАНЦИИ**
 Существовавшие: Трансформаторная подстанция (ТП)
 Планируемые: Трансформаторная подстанция (ТП)
- ОБЪЕКТЫ СВЯЗИ**
 Существовавшие: Объекты связи
 Планируемые: Объекты связи
- ИНЫЕ ОБЪЕКТЫ ФЕДЕРАЛЬНОГО ЗНАЧЕНИЯ, РЕГИОНАЛЬНОГО ЗНАЧЕНИЯ, МЕСТНОГО ЗНАЧЕНИЯ**
 Существовавшие: Объекты обеспечения пожарной безопасности
 Планируемые: Объекты обеспечения пожарной безопасности
- ПРЕДПРИЯТИЯ ПРОМЫШЛЕННОСТИ, СЕЛЬСКОГО И ЛЕСНОГО ХОЗЯЙСТВА, ОБЪЕКТЫ УТИЛИЗАЦИИ И ПЕРЕРАБОТКИ ОТХОДОВ ПРОИЗВОДСТВА И ПОТРЕБЛЕНИЯ**
 Существовавшие: Объект размещения отходов
 Планируемые: Объект размещения отходов
- МЕСТА ПОГРЕБЕНИЯ**
 Существовавшие: Кладбище

- ОБЪЕКТЫ ТРАНСПОРТНОЙ ИНФРАСТРУКТУРЫ**
- АВТОМОБИЛЬНЫЕ ДОРОГИ**
 Существовавшие: Автомобильные дороги регионального или межмуниципального значения, Автомобильные дороги местного значения
 Планируемые: Автомобильные дороги регионального или межмуниципального значения, Автомобильные дороги местного значения
- УЛИЧНО-ДОРОЖНАЯ СЕТЬ СЕЛЬСКОГО НАСЕЛЕННОГО ПУНКТА**
 Существовавшие: Главная улица, Покосовая дорога
 Планируемые: Главная улица, Покосовая дорога
- ЗОНЫ С ОСОБЫМИ УСЛОВИЯМИ ИСПОЛЬЗОВАНИЯ ТЕРРИТОРИИ**
- САНИТАРНО ЗАЩИТНАЯ ЗОНА**
 Существовавшие: Санитарно-защитная зона предприятий, сооружений и иных объектов
 Планируемые: Санитарно-защитная зона предприятий, сооружений и иных объектов
- ОХРАННАЯ ЗОНА ИНЖЕНЕРНЫХ КОММУНИКАЦИЙ**
 Существовавшие: Охранная зона объектов энергетического хозяйства (вадь, линии электропередачи, электростанции)
 Планируемые: Охранная зона объектов энергетического хозяйства (вадь, линии электропередачи, электростанции)
- ЗОНЫ САНИТАРНОЙ ОХРАНЫ ИСТОЧНИКОВ ПИТЬЕВОГО И ХОЗЯЙСТВЕННО-БЫТОВОГО ВОДОСНАБЖЕНИЯ И ВОДОПРОВОДОВ ПИТЬЕВОГО НАЗНАЧЕНИЯ**
 Существовавшие: Первый пояс зоны санитарной охраны источника водоснабжения, Второй пояс зоны санитарной охраны источника водоснабжения, Водозащитные зоны
 Планируемые: Первый пояс зоны санитарной охраны источника водоснабжения, Второй пояс зоны санитарной охраны источника водоснабжения, Водозащитные зоны
- СЕТИ ТЕПЛОСНАБЖЕНИЯ**
 Планируемые: Теплотрасса магистральная
- СЕТИ ВОДОУВЕЩЕНИЯ**
 Планируемые: Канализация напорная
- СЕТИ ВОДОСНАБЖЕНИЯ**
 Планируемые: Водопровод

- ОБЪЕКТЫ ВОДОСНАБЖЕНИЯ**
 Существовавшие: Артезианская скважина, Насосная станция, Артезианская скважина
 Планируемые: Резервуар, Водозабор
- ОБЪЕКТЫ ТЕПЛОСНАБЖЕНИЯ**
 Существовавшие: Центральный тепловой пункт (ЦТП)
 Планируемые: Центральный тепловой пункт (ЦТП)
- ЭЛЕКТРИЧЕСКИЕ ПОДСТАНЦИИ**
 Существовавшие: Трансформаторная подстанция (ТП)
 Планируемые: Трансформаторная подстанция (ТП)
- ОБЪЕКТЫ СВЯЗИ**
 Существовавшие: Объекты связи
 Планируемые: Объекты связи
- ИНЫЕ ОБЪЕКТЫ ФЕДЕРАЛЬНОГО ЗНАЧЕНИЯ, РЕГИОНАЛЬНОГО ЗНАЧЕНИЯ, МЕСТНОГО ЗНАЧЕНИЯ**
 Существовавшие: Объекты обеспечения пожарной безопасности
 Планируемые: Объекты обеспечения пожарной безопасности
- ПРЕДПРИЯТИЯ ПРОМЫШЛЕННОСТИ, СЕЛЬСКОГО И ЛЕСНОГО ХОЗЯЙСТВА, ОБЪЕКТЫ УТИЛИЗАЦИИ И ПЕРЕРАБОТКИ ОТХОДОВ ПРОИЗВОДСТВА И ПОТРЕБЛЕНИЯ**
 Существовавшие: Объект размещения отходов
 Планируемые: Объект размещения отходов
- МЕСТА ПОГРЕБЕНИЯ**
 Существовавшие: Кладбище