





КОРРЕКТИРОВКА ГЕНЕРАЛЬНОГО ПЛАНА СУМОНА ШАМБАЛЫГ КЫЗЫЛСКОГО КОЖУУНА РЕСПУБЛИКИ ТЫВА

КАРТА ГРАДОСТРОИТЕЛЬНОГО ЗОНИРОВАНИЯ М 1:5 000

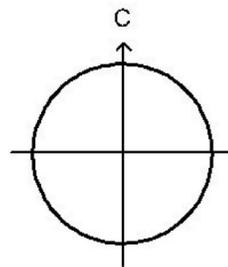

с. Шамбалыг
М 1:5 000

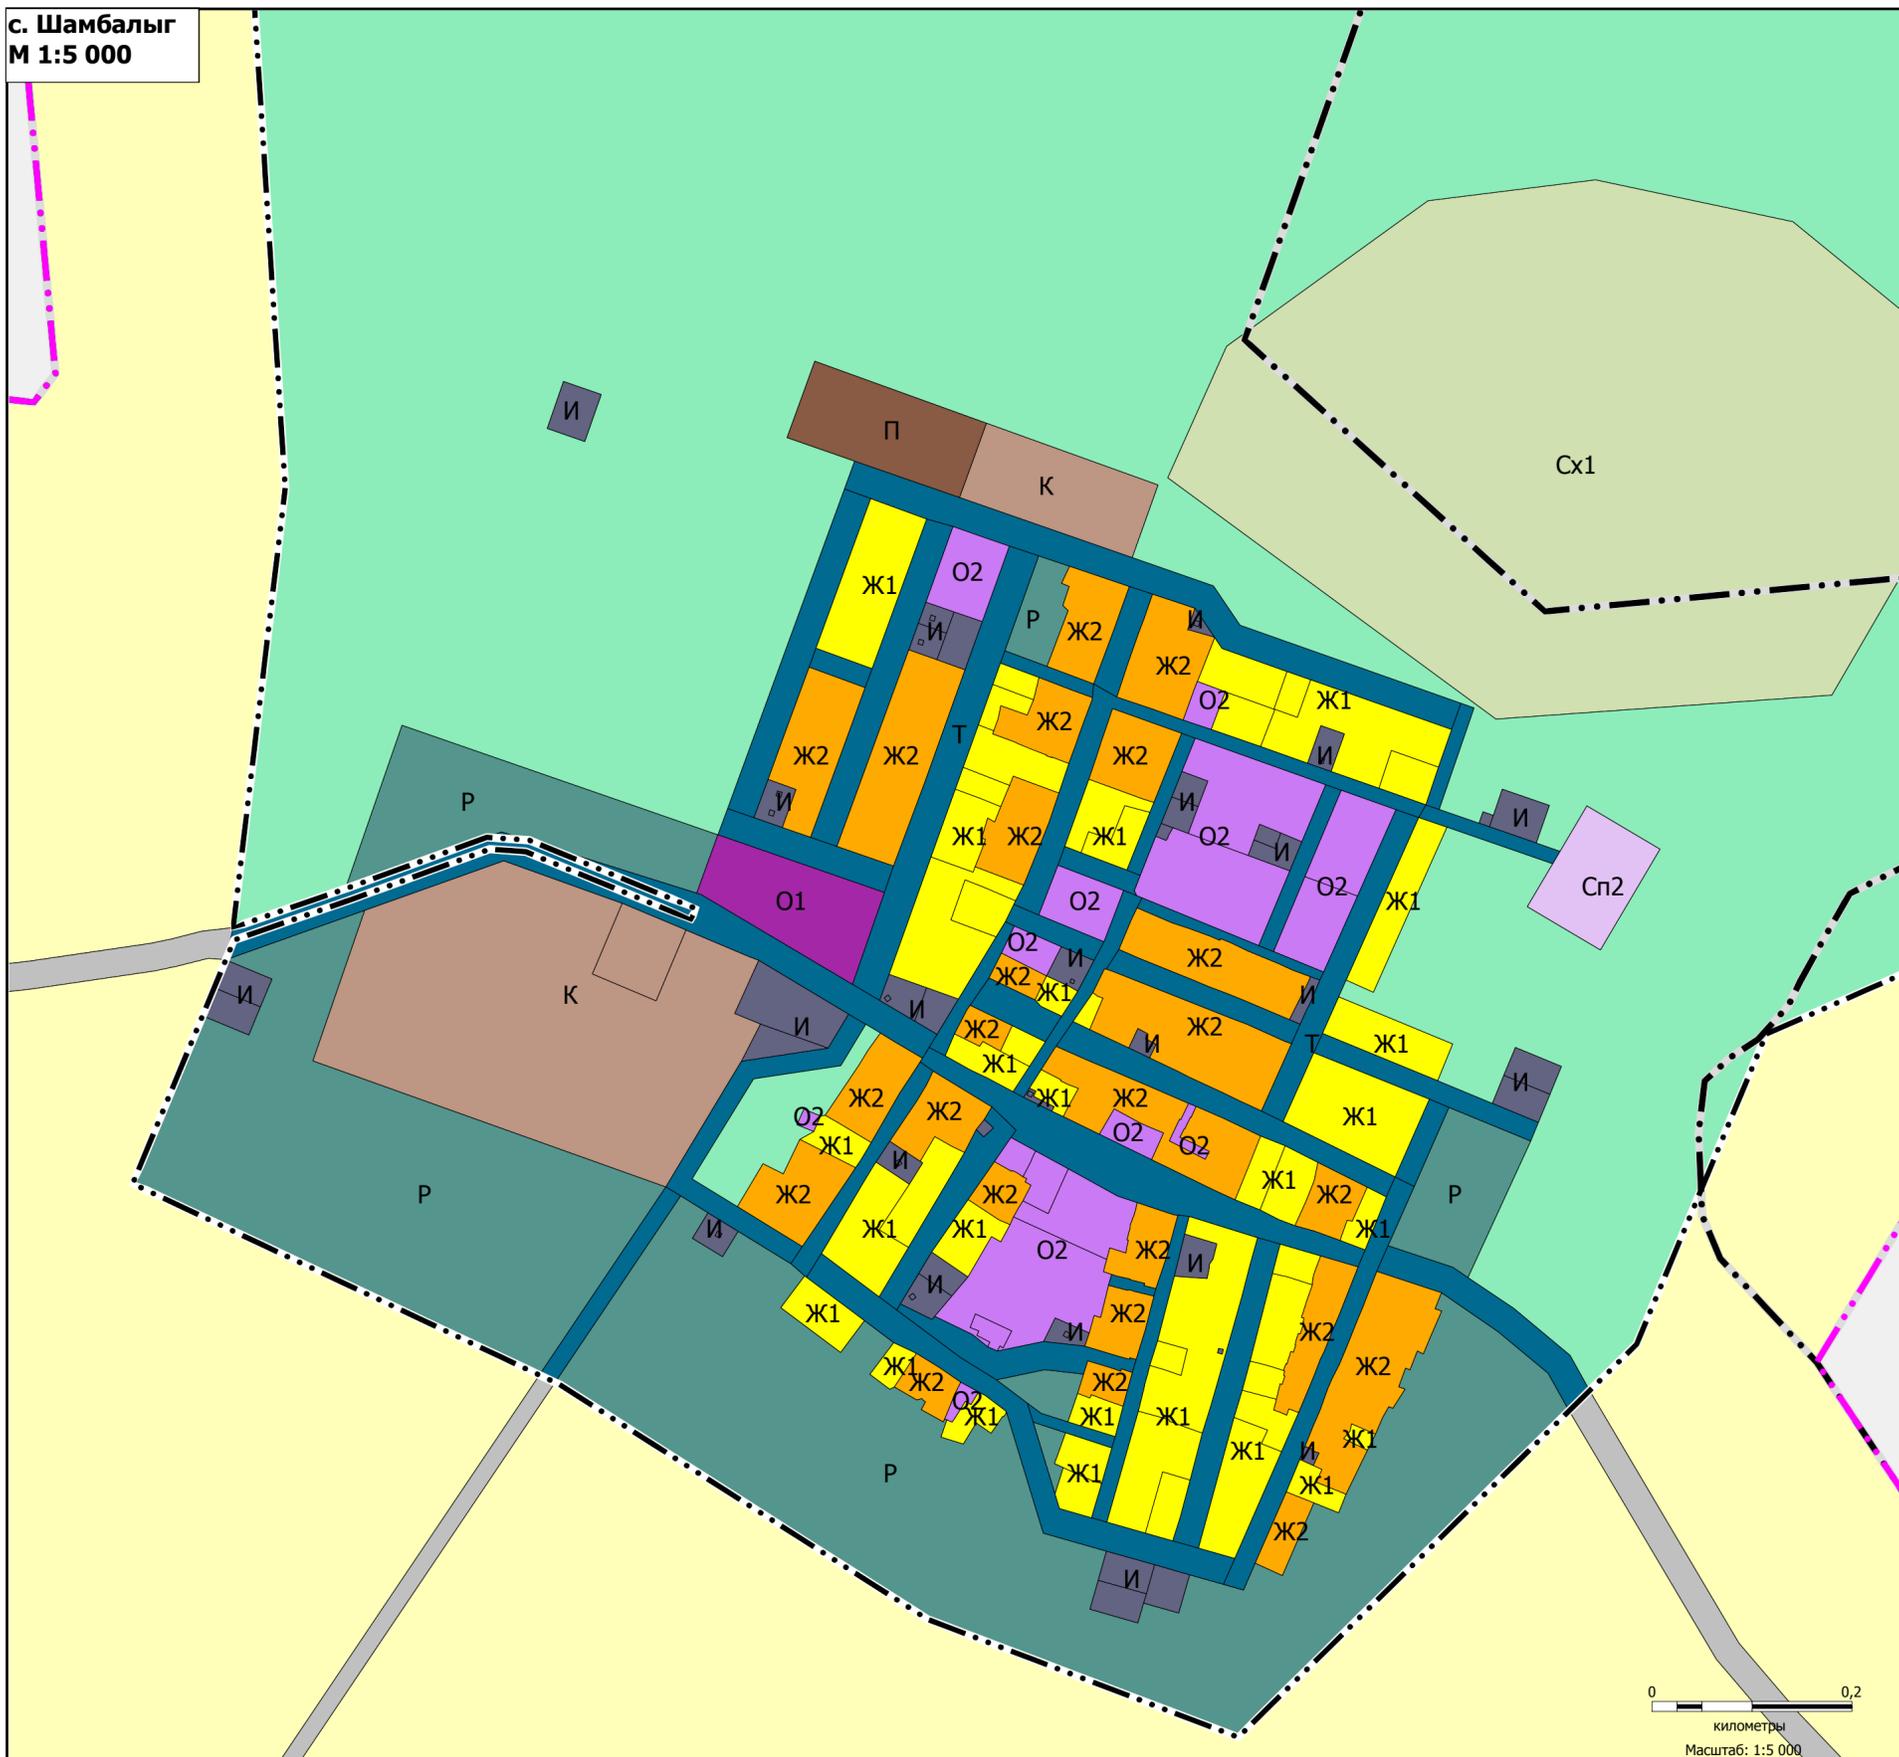

УСЛОВНЫЕ ОБОЗНАЧЕНИЯ

ГРАНИЦЫ ЕДИНИЦ АДМИНИСТРАТИВНО-ТЕРРИТОРИАЛЬНОГО ДЕЛЕНИЯ РОССИЙСКОЙ ФЕДЕРАЦИИ

Существующие Планируемые
 - - - - - Граница сельского поселения - - - - - Граница сельского поселения
 - - - - - Граница населенного пункта - - - - - Граница населенного пункта

ТЕРРИТОРИАЛЬНЫЕ ЗОНЫ

- Ж1-Зона застройки индивидуальными жилыми домами
- Ж2-Зона застройки малоэтажными жилыми домами (до 4 этажей, включая мансардный)
- О1-Многофункциональная общественно-деловая зона
- О2-Зона специализированной общественной застройки
- И-Зона инженерной инфраструктуры
- Т-Зона транспортной инфраструктуры
- Р-Зона рекреационного назначения
- Сп1-Зона кладбищ
- Сп2-Зона складирования и захоронения отходов
- П-Производственная зона
- К-Коммунально-складская зона
- Сх1-Зона сельскохозяйственных угодий
- Иные зоны

ЗЕМЛИ ПО КАТЕГОРИЯМ

- Земли промышленности, энергетики, транспорта, связи, радиовещания, телевидения, информатики, земли для обеспечения космической деятельности, земли обороны, безопасности и земли иного специального назначения
- Земли сельскохозяйственного назначения

КОРРЕКТИРОВКА ГЕНЕРАЛЬНОГО ПЛАНА СУМОНА ШАМБАЛЫГ КЫЗЫЛСКОГО КОЖУУНА РЕСПУБЛИКИ ТЫВА			
КАРТА ГРАДОСТРОИТЕЛЬНОГО ЗОНИРОВАНИЯ			
Масштаб	1:5 000	Руководитель проекта.ГАП	Часкым А.А
Шифр проекта	ДТП 48.04.21/2022	Исполнил	Часкым А.А
Дата	12.2022		Лист 1