




# КОРРЕКТИРОВКА ГЕНЕРАЛЬНОГО ПЛАНА СУМОНЫ ШАМБАЛЫГ КЫЗЫЛСКОГО КОЖУУНА РЕСПУБЛИКИ ТЫВА


КАРТА ПЛАНИРУЕМОГО РАЗМЕЩЕНИЯ ОБЪЕКТОВ МЕСТНОГО ЗНАЧЕНИЯ  
М 1:5 000

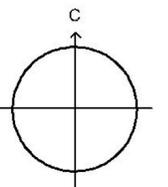

с. Шамбалыг  
М 1:5 000



с. Шамбалыг  
М 1:25 000

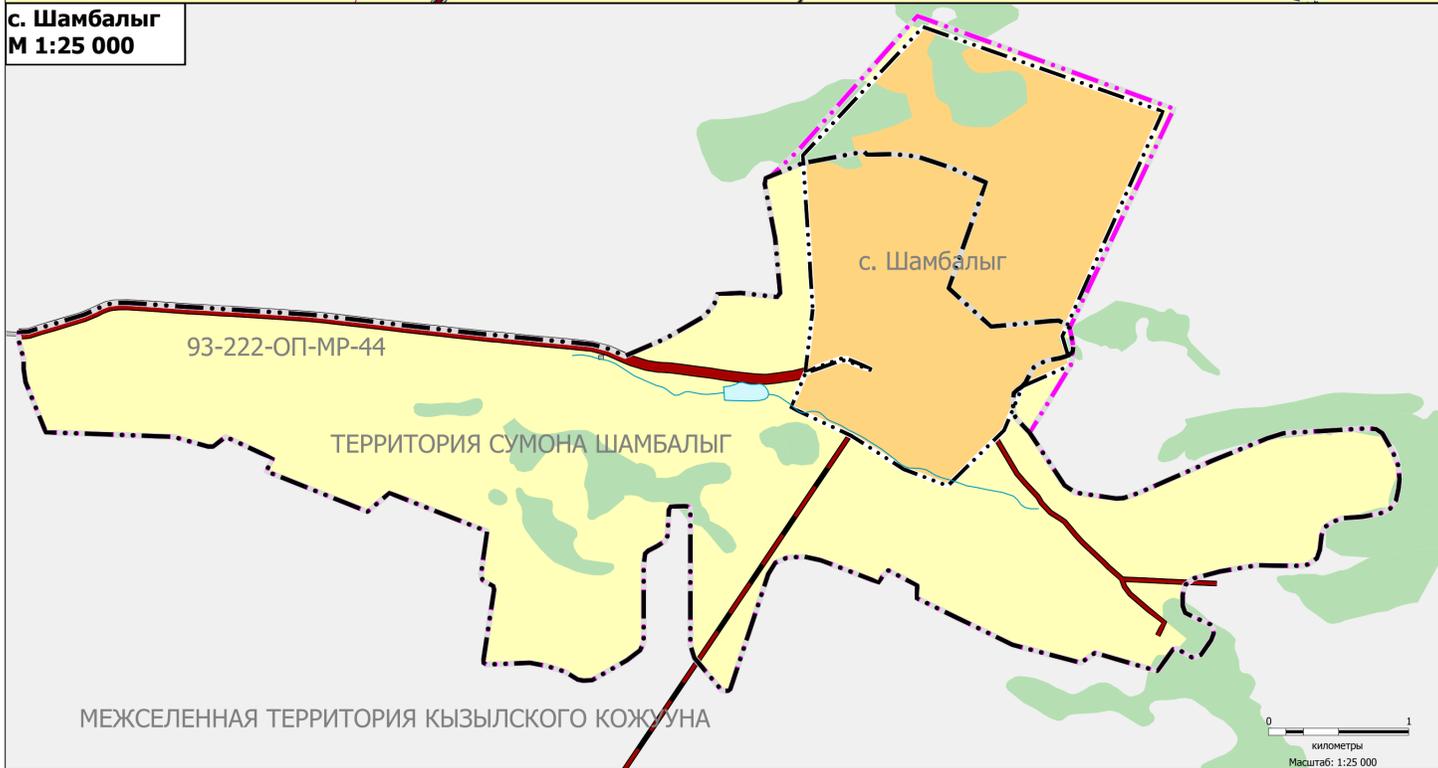

## ОБЪЕКТЫ СОЦИАЛЬНОЙ ИНФРАСТРУКТУРЫ, ОТДЫХА И ТУРИЗМА, САНАТОРНО-КУРОРТНОГО НАЗНАЧЕНИЯ

### ОБЪЕКТЫ ОБРАЗОВАНИЯ И НАУКИ

- Существующие: Дошкольная образовательная организация, Общеобразовательная организация
- Планируемые: Дошкольная образовательная организация

### ОБЪЕКТЫ ЗДРАВООХРАНЕНИЯ

- Существующие: Лечебно-профилактическая медицинская организация (кроме санаторно-курортной), оказывающая медицинскую помощь в стационарных условиях, ее структурное подразделение; Обособленное структурное подразделение медицинской организации, оказывающей первичную медико-санитарную помощь
- Планируемые: Лечебно-профилактическая медицинская организация (кроме санаторно-курортной), оказывающая медицинскую помощь в стационарных условиях, ее структурное подразделение

### ОБЪЕКТЫ ФИЗИЧЕСКОЙ КУЛЬТУРЫ И МАССОВОГО СПОРТА

- Существующие: Спортивное сооружение
- Планируемые: Спортивное сооружение

### ПРОЧИЕ ОБЪЕКТЫ ОБСЛУЖИВАНИЯ

- Существующие: Административное здание, Объекты торговли, общественного питания
- Планируемые: Объекты торговли, общественного питания; Производственные объекты коммунально-бытового обслуживания и предоставления персональных услуг
- Ликвидируемые: Административное здание

### ОБЪЕКТЫ КУЛЬТУРЫ И ИСКУССТВА

- Существующие: Объект культурно-просветительного назначения
- Планируемые: Объект культурно-досугового (клубного) типа

### ОБЩЕСТВЕННЫЕ ПРОСТРАНСТВА

- Планируемые: Пешеходная зона

### ИНЫЕ ОБЪЕКТЫ МЕСТНОГО ЗНАЧЕНИЯ

- Существующие: Места погребения, Кладбище

## УСЛОВНЫЕ ОБОЗНАЧЕНИЯ

- ГРАНИЦЫ ЕДИНИЦ АДМИНИСТРАТИВНО-ТЕРРИТОРИАЛЬНОГО ДЕЛЕНИЯ РОССИЙСКОЙ ФЕДЕРАЦИИ**
- Существующие: Граница сельского поселения, Граница населенного пункта
- Планируемые: Граница сельского поселения
- ФУНКЦИОНАЛЬНЫЕ ЗОНЫ**
- Существующие:
  - Зона застройки индивидуальными жилыми домами
  - Зона застройки малоэтажными жилыми домами (до 4 этажей, включая мансардный)
  - Зона инженерной инфраструктуры
  - Зона транспортной инфраструктуры
  - Зона складирования и захоронения отходов
  - Зона сельскохозяйственных угодий
  - Иные зоны
- Планируемые:
  - Зона застройки индивидуальными жилыми домами
  - Зона застройки малоэтажными жилыми домами (до 4 этажей, включая мансардный)
  - Многофункциональная общественно-деловая зона
  - Зона инженерной инфраструктуры
  - Зона транспортной инфраструктуры
  - Производственная зона
  - Коммунально-складская зона
  - Зона рекреационного назначения
- ЗЕМЛИ ПО КАТЕГОРИЯМ**
- Существующие:
  - Земли населенных пунктов
  - Земли сельскохозяйственного назначения
  - Земли промышленности, энергетики, транспорта, связи, радиовещания, телевидения, информатики, земли для обеспечения космической деятельности, земли обороны, безопасности и земли иного специального назначения
- Планируемые:
  - Земли промышленности, энергетики, транспорта, связи, радиовещания, телевидения, информатики, земли для обеспечения космической деятельности, земли обороны, безопасности и земли иного специального назначения
- ПОВЕРХНОСТНЫЕ ВОДНЫЕ ОБЪЕКТЫ**
- Существующие: Водоток (река, ручей, канал)
- ЛЕСА**
- Существующие: Леса защитные

## ОБЪЕКТЫ ТРАНСПОРТНОЙ ИНФРАСТРУКТУРЫ

- АВТОМОБИЛЬНЫЕ ДОРОГИ**
- Существующие: Автомобильные дороги регионального или межмуниципального значения, Автомобильные дороги местного значения
- Планируемые: Автомобильные дороги местного значения
- УЛИЧНО-ДОРОЖНАЯ СЕТЬ СЕЛЬСКОГО ПОСЕЛЕНИЯ**
- Существующие: Улицы в жилой застройке, Поселковая дорога
- Планируемые: Улицы в жилой застройке, Поселковая дорога
- ЗОНЫ С ОСОБЫМИ УСЛОВИЯМИ ИСПОЛЬЗОВАНИЯ ТЕРРИТОРИЙ**
- Существующие: Санитарно-защитная зона предприятий, сооружений и иных объектов
- Планируемые: Санитарно-защитная зона предприятий, сооружений и иных объектов
- ОХРАННАЯ ЗОНА ИНЖЕНЕРНЫХ КОММУНИКАЦИЙ**
- Существующие: Охранная зона объектов электросетевого хозяйства (вдоль линий электропередачи, вокруг подстанций)
- Планируемые: Охранная зона объектов электросетевого хозяйства (вдоль линий электропередачи, вокруг подстанций)
- ЗОНЫ САНИТАРНОЙ ОХРАНЫ ИСТОЧНИКОВ ПИТЬЕВОГО И ХОЗЯЙСТВЕННО-БЫТОВОГО ВОДОСНАБЖЕНИЯ И ВОДОПРОВОДОВ ПИТЬЕВОГО НАЗНАЧЕНИЯ**
- Существующие: Первый пояс зоны санитарной охраны источника водоснабжения
- Планируемые: Первый пояс зоны санитарной охраны источника водоснабжения
- ВОДООХРАННЫЕ ЗОНЫ**
- Существующие: Водоохранная зона

## ОБЪЕКТЫ ТРУБОПРОВОДНОГО ТРАНСПОРТА И ИНЖЕНЕРНОЙ ИНФРАСТРУКТУРЫ

- ОБЪЕКТЫ ВОДОСНАБЖЕНИЯ**
- Существующие: Водозабор
- Планируемые: Водозабор, Насосная станция, Резервуар
- ОБЪЕКТЫ ЕДИНОЙ ГОСУДАРСТВЕННОЙ СИСТЕМЫ ПРЕДУПРЕЖДЕНИЯ И ЛИКВИДАЦИИ ЧРЕЗВЫЧАЙНЫХ СИТУАЦИЙ**
- Планируемые: Объекты обеспечения пожарной безопасности
- ОБЪЕКТЫ ТЕПЛОСНАБЖЕНИЯ**
- Существующие: Центральный тепловой пункт (ЦТП)
- Планируемые: Центральный тепловой пункт (ЦТП)
- ОБЪЕКТЫ СВЯЗИ**
- Существующие: Базовая станция
- ЛИНИИ ЭЛЕКТРОПЕРЕДАЧИ**
- Существующие: Линии электропередачи 0,4 кВ, Линии электропередачи 10 кВ
- ЭЛЕКТРИЧЕСКИЕ ПОДСТАНЦИИ**
- Существующие: Трансформаторная подстанция (ТП)
- Планируемые: Трансформаторная подстанция (ТП)
- СЕТИ ЭЛЕКТРОСВЯЗИ**
- Существующие: Линия связи
- СЕТИ ВОДОСНАБЖЕНИЯ**
- Планируемые: Водопровод
- СЕТИ ВОДООТВЕДЕНИЯ**
- Планируемые: Канализация напорная
- СЕТИ ТЕПЛОСНАБЖЕНИЯ**
- Планируемые: Теплотрасса магистральная

## ПРЕДПРИЯТИЯ И ОБЪЕКТЫ ДОБЫВАЮЩЕЙ И ОБРАБАТЫВАЮЩЕЙ ПРОМЫШЛЕННОСТИ

- Существующие: Объект размещения отходов

КОРРЕКТИРОВКА ГЕНЕРАЛЬНОГО ПЛАНА СУМОНЫ ШАМБАЛЫГ КЫЗЫЛСКОГО КОЖУУНА РЕСПУБЛИКИ ТЫВА				
КАРТА ПЛАНИРУЕМОГО РАЗМЕЩЕНИЯ ОБЪЕКТОВ МЕСТНОГО ЗНАЧЕНИЯ				
Масштаб	1:5000	Руководитель проекта	Часкым А.А.	
Шифр проекта	ДТП 48.04.21/2022	Исполнил	Часкым А.А.	
Дата	12.2022			Лист 1