





КОРРЕКТИРОВКА ГЕНЕРАЛЬНОГО ПЛАНА СУМОНЫ ШАМБАЛЫГ КЫЗЫЛСКОГО КОЖУУНА РЕСПУБЛИКИ ТЫВА

КАРТА ГРАНИЦ НАСЕЛЕННОГО ПУНКТА ВХОДЯЩЕГО В СОСТАВ ПОСЕЛЕНИЯ
М 1:20 000

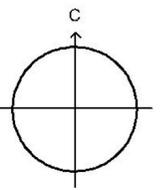

с. Шамбалыг
М 1:20 000

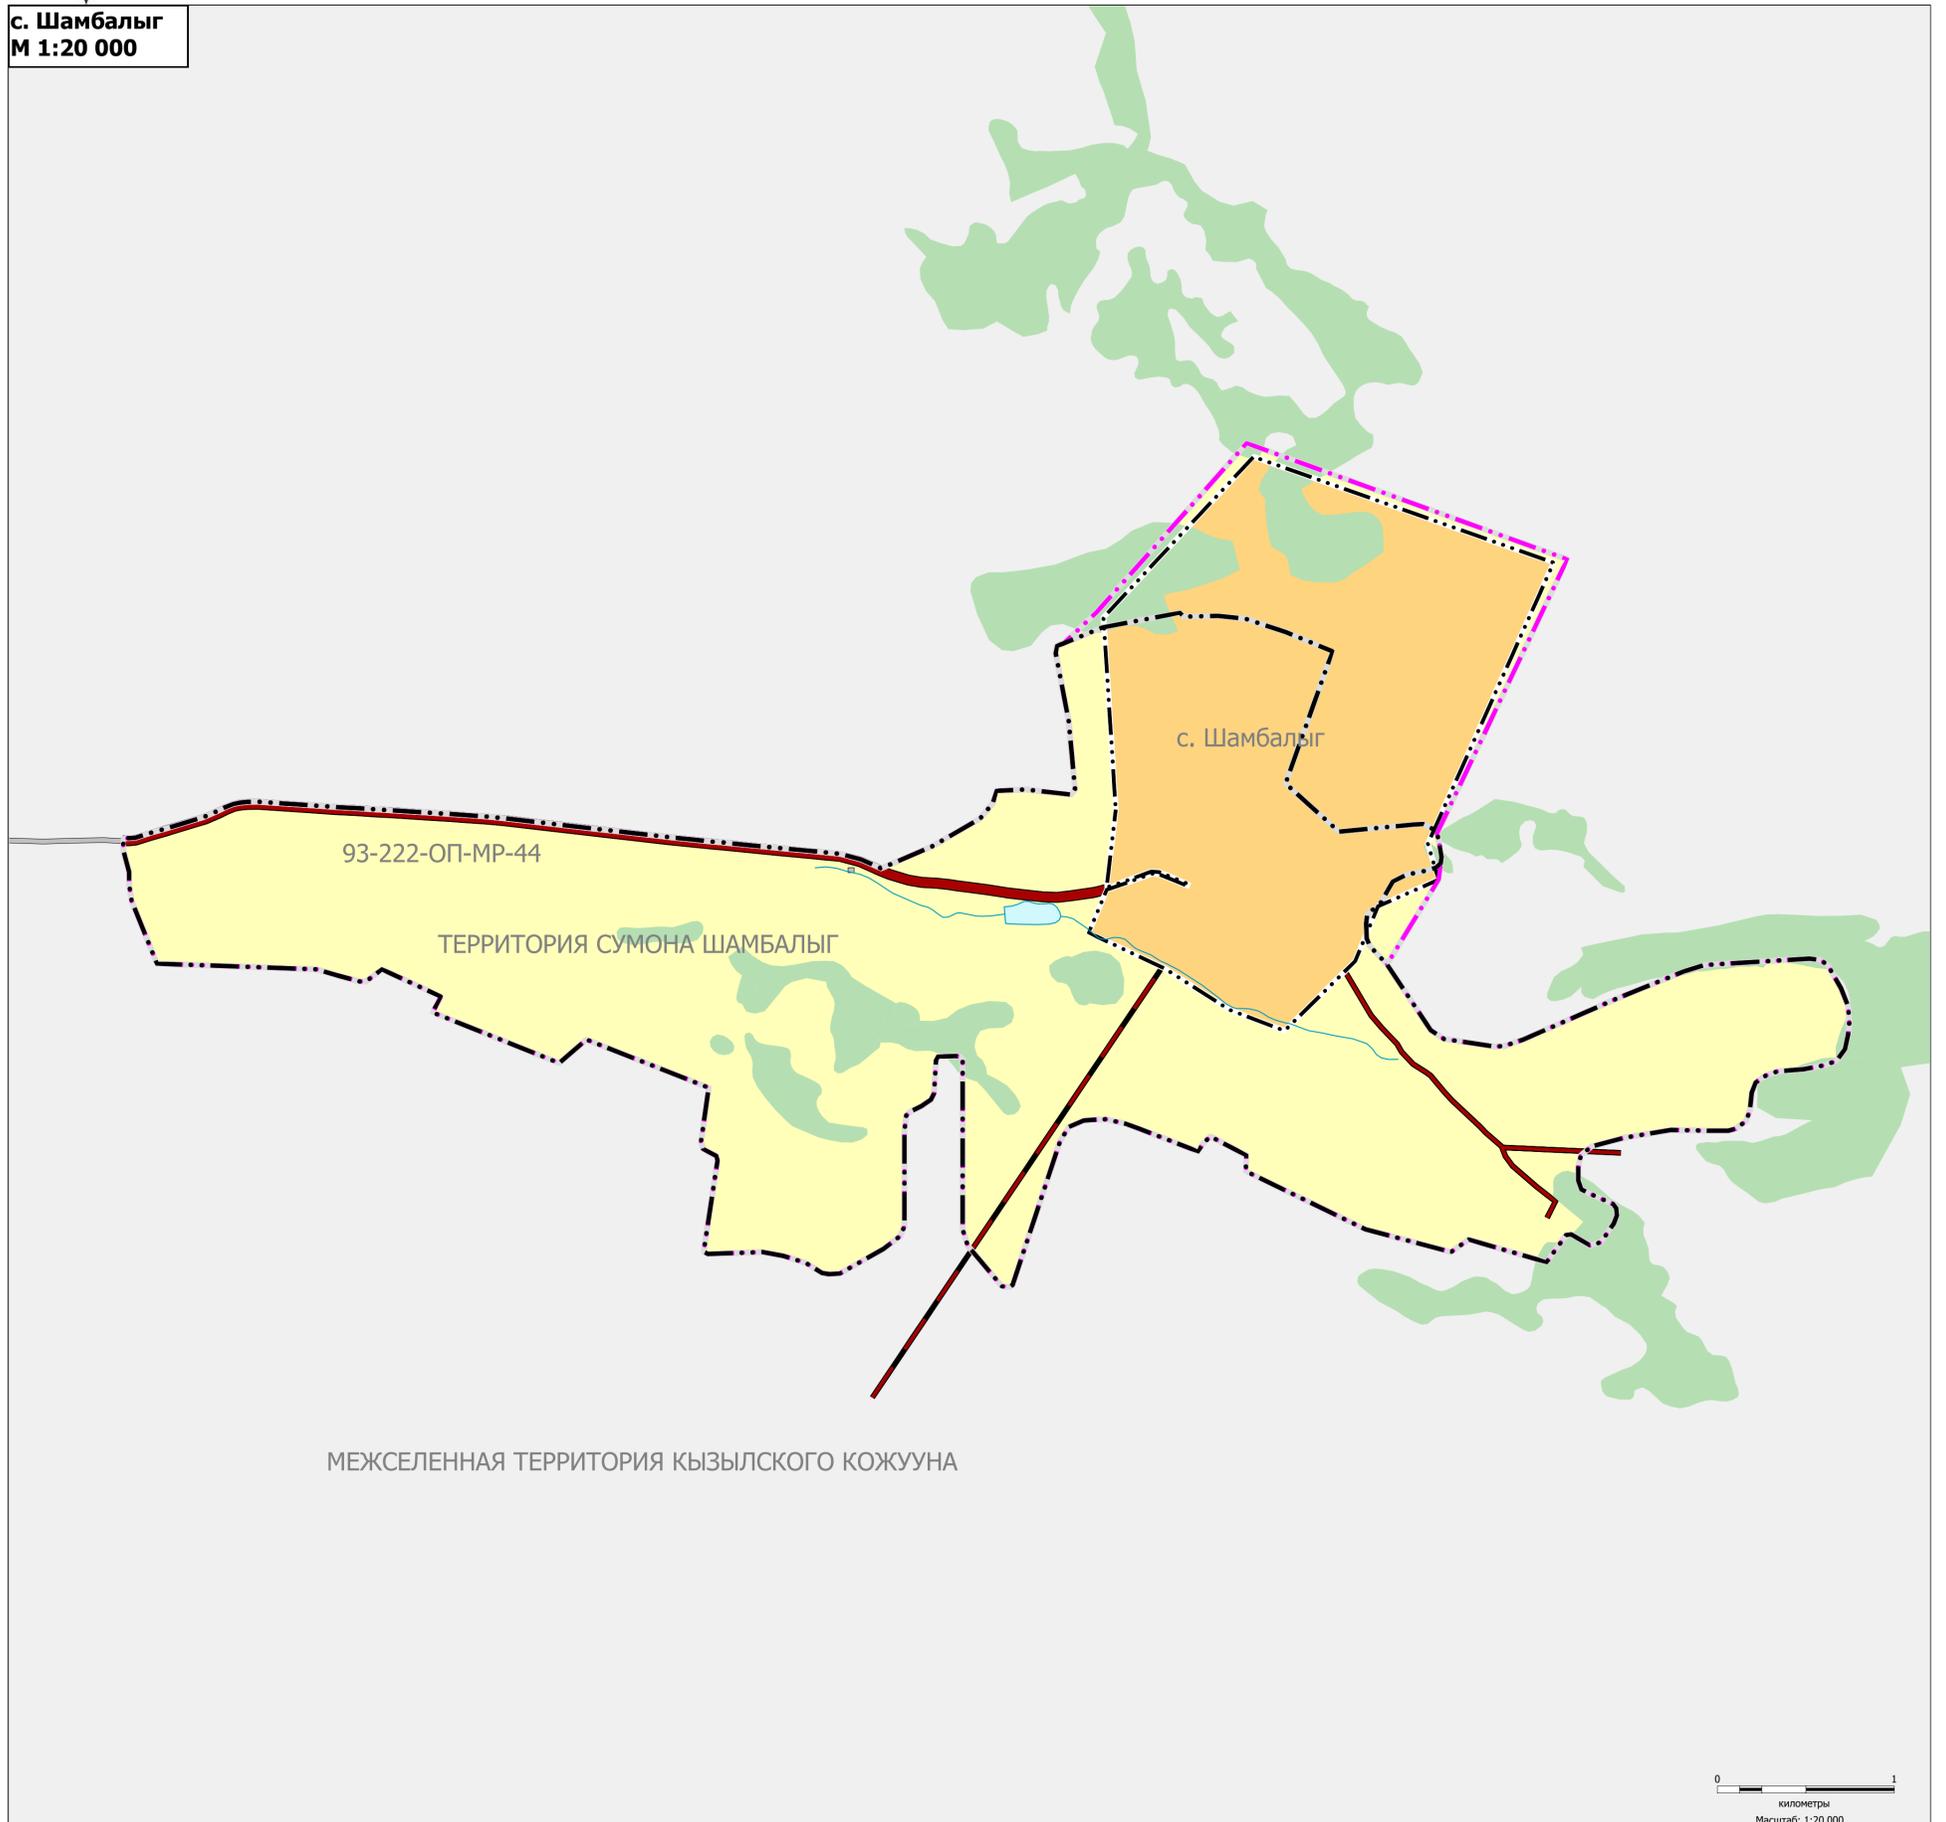

УСЛОВНЫЕ ОБОЗНАЧЕНИЯ

ГРАНИЦЫ ЕДИНИЦ АДМИНИСТРАТИВНО-ТЕРРИТОРИАЛЬНОГО ДЕЛЕНИЯ РОССИЙСКОЙ ФЕДЕРАЦИИ
Существующие Планируемые

— — — — — Граница сельского поселения
— — — — — Граница населенного пункта

АВТОМОБИЛЬНЫЕ ДОРОГИ

Существующие Планируемые
— — — — — Автомобильные дороги регионального или межмуниципального значения
— — — — — Автомобильные дороги местного значения

ЗЕМЛИ ПО КАТЕГОРИЯМ

Существующие Планируемые
— — — — — Земли населенных пунктов
— — — — — Земли сельскохозяйственного назначения
— — — — — Земли промышленности, энергетики, транспорта, связи, радиовещания, телевидения, информатики, земли для обеспечения космической деятельности, земли обороны, безопасности и земли иного специального назначения
— — — — — Земли промышленности, энергетики, транспорта, связи, радиовещания, телевидения, информатики, земли для обеспечения космической деятельности, земли обороны, безопасности и земли иного специального назначения

ПОВЕРХНОСТНЫЕ ВОДНЫЕ ОБЪЕКТЫ

— — — — — Водоток (река, ручей, канал)

ЛЕСА

— — — — — Леса защитные

КОРРЕКТИРОВКА ГЕНЕРАЛЬНОГО ПЛАНА СУМОНЫ ШАМБАЛЫГ КЫЗЫЛСКОГО КОЖУУНА РЕСПУБЛИКИ ТЫВА					
КАРТА ГРАНИЦ НАСЕЛЕННОГО ПУНКТА ВХОДЯЩЕГО В СОСТАВ ПОСЕЛЕНИЯ					
Масштаб	1:20000	Руководитель проекта	Часкым А.А.		
Шифр проекта	ДТП 48.04.21/2022	Исполнил	Часкым А.А.		
Дата	12.2022			Лист	3