


# КОРРЕКТИРОВКА ГЕНЕРАЛЬНОГО ПЛАНА СУМОНЫ ШАМБАЛЫГ КЫЗЫЛСКОГО КОЖУУНА РЕСПУБЛИКИ ТЫВА


КАРТА ФУНКЦИОНАЛЬНЫХ ЗОН ПОСЕЛЕНИЯ  
М 1:5 000

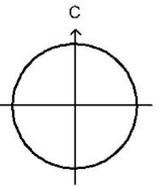

с. Шамбалыг  
М 1:5 000



с. Шамбалыг  
М 1:25 000

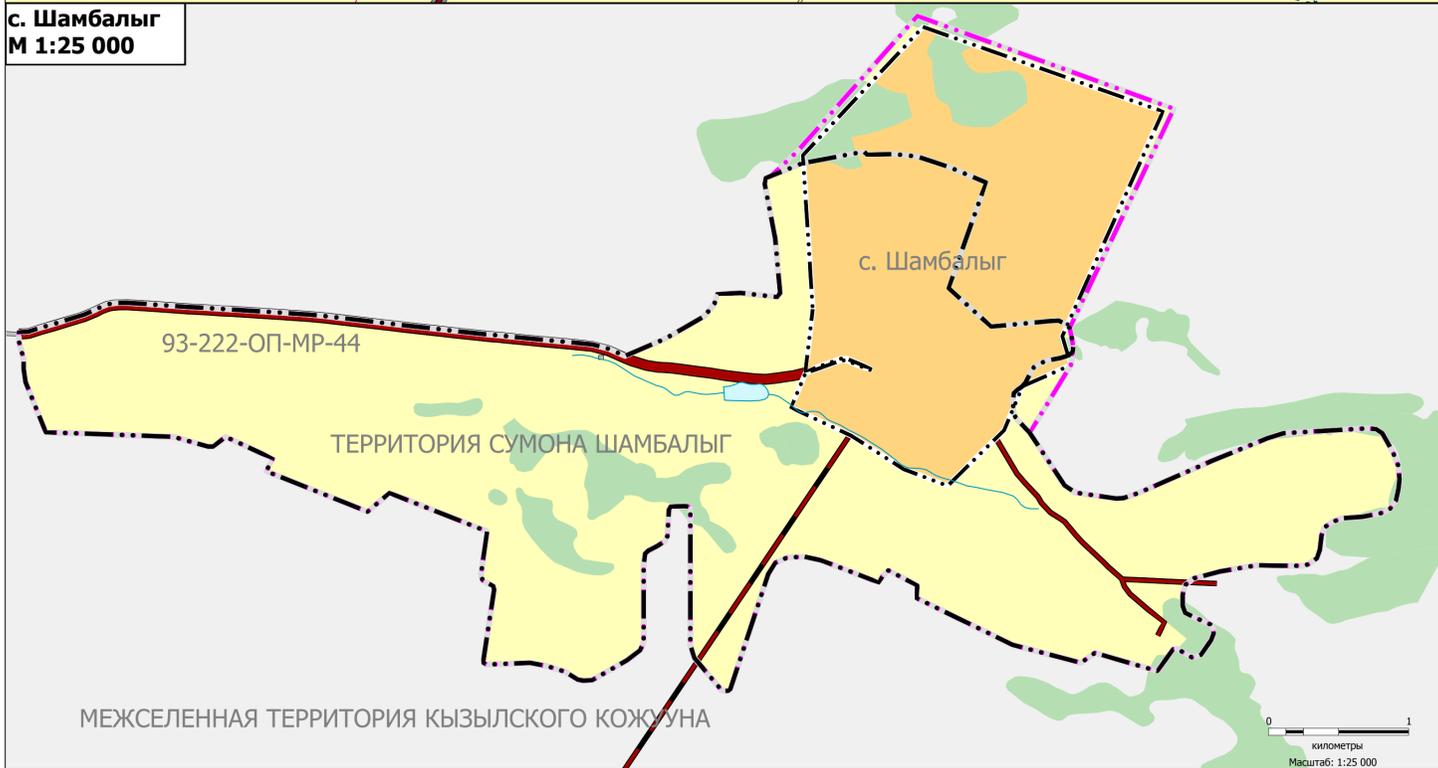

## УСЛОВНЫЕ ОБОЗНАЧЕНИЯ

### ГРАНИЦЫ ЕДИНИЦ АДМИНИСТРАТИВНО-ТЕРРИТОРИАЛЬНОГО ДЕЛЕНИЯ РОССИЙСКОЙ ФЕДЕРАЦИИ

Существующие: —••••• Граница сельского поселения  
Планируемые: —••••• Граница сельского поселения

### ФУНКЦИОНАЛЬНЫЕ ЗОНЫ

**Существующие**

- Зона застройки индивидуальными жилыми домами
- Зона застройки малоэтажными жилыми домами (до 4 этажей, включая мансарды)
- Зона инженерной инфраструктуры
- Зона транспортной инфраструктуры
- Зона складирования и захоронения отходов
- Зона сельскохозяйственных угодий
- Иные зоны

**Планируемые**

- Зона застройки индивидуальными жилыми домами
- Зона застройки малоэтажными жилыми домами (до 4 этажей, включая мансарды)
- Многофункциональная общественно-деловая зона
- Зона инженерной инфраструктуры
- Зона транспортной инфраструктуры
- Производственная зона
- Коммунально-складская зона
- Зона рекреационного назначения

### ЗЕМЛИ ПО КАТЕГОРИЯМ

**Существующие**

- Земли населенных пунктов
- Земли сельскохозяйственного назначения
- Земли промышленности, энергетики, транспорта, связи, радиовещания, телевидения, информатики, земли для обеспечения космической деятельности, земли обороны, безопасности и земли иного специального назначения

**Планируемые**

- Земли промышленности, энергетики, транспорта, связи, радиовещания, телевидения, информатики, земли для обеспечения космической деятельности, земли обороны, безопасности и земли иного специального назначения

### ПОВЕРХНОСТНЫЕ ВОДНЫЕ ОБЪЕКТЫ

Водоток (река, ручей, канал)

### ЛЕСА

Леса защитные

### АВТОМОБИЛЬНЫЕ ДОРОГИ

**Существующие**

- Автомобильные дороги регионального или межмуниципального значения
- Автомобильные дороги местного значения

**Планируемые**

- Автомобильные дороги местного значения

### УЛИЧНО-ДОРОЖНАЯ СЕТЬ СЕЛЬСКОГО ПОСЕЛЕНИЯ

**Существующие**

- Улицы в жилой застройке
- Поселковая дорога

**Планируемые**

- Улицы в жилой застройке
- Поселковая дорога

### ЛИНИИ ЭЛЕКТРОПЕРЕДАЧИ

**Существующие**

- Линии электропередачи 0,4 кВ
- Линии электропередачи 10 кВ

### ЗОНЫ С ОСОБЫМИ УСЛОВИЯМИ ИСПОЛЬЗОВАНИЯ ТЕРРИТОРИЙ

#### САНИТАРНО-ЗАЩИТНАЯ ЗОНА

**Существующие**

- Санитарно-защитная зона предприятий, сооружений и иных объектов

**Планируемые**

- Санитарно-защитная зона предприятий, сооружений и иных объектов

#### ОХРАННАЯ ЗОНА ИНЖЕНЕРНЫХ КОММУНИКАЦИЙ

**Существующие**

- Охранная зона объектов электросетевого хозяйства (вдоль линий электропередачи, вокруг подстанций)

**Планируемые**

- Охранная зона объектов электросетевого хозяйства (вдоль линий электропередачи, вокруг подстанций)

### ЗОНЫ САНИТАРНОЙ ОХРАНЫ ИСТОЧНИКОВ ПИТЬЕВОГО И ХОЗЯЙСТВЕННО-БЫТОВОГО ВОДОСНАБЖЕНИЯ И ВОДОПРОВОДОВ ПИТЬЕВОГО НАЗНАЧЕНИЯ

**Существующие**

- Первый пояс зоны санитарной охраны источника водоснабжения

**Планируемые**

- Первый пояс зоны санитарной охраны источника водоснабжения

### ВОДООХРАННЫЕ ЗОНЫ

Водоохранная зона

КОРРЕКТИРОВКА ГЕНЕРАЛЬНОГО ПЛАНА СУМОНЫ ШАМБАЛЫГ КЫЗЫЛСКОГО КОЖУУНА РЕСПУБЛИКИ ТЫВА				АРХАТ	
КАРТА ФУНКЦИОНАЛЬНЫХ ЗОН ПОСЕЛЕНИЯ					
Масштаб	1:5000	Руководитель проекта	Часкым А.А.		
Шифр проекта	ДТП 48.04.21/2022	Исполнил	Часкым А.А.		
Дата	12.2022			Лист	2